
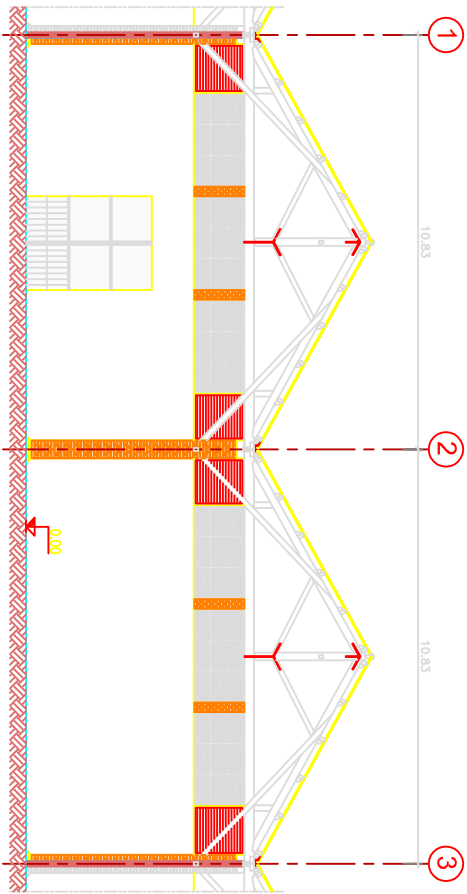
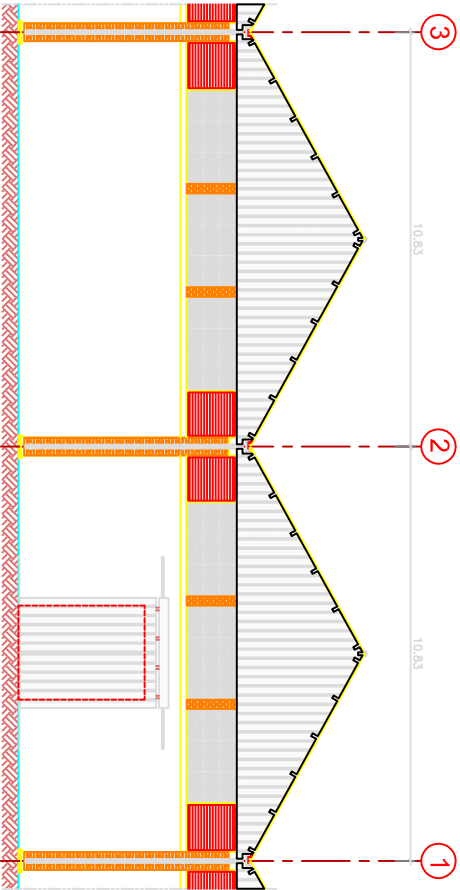
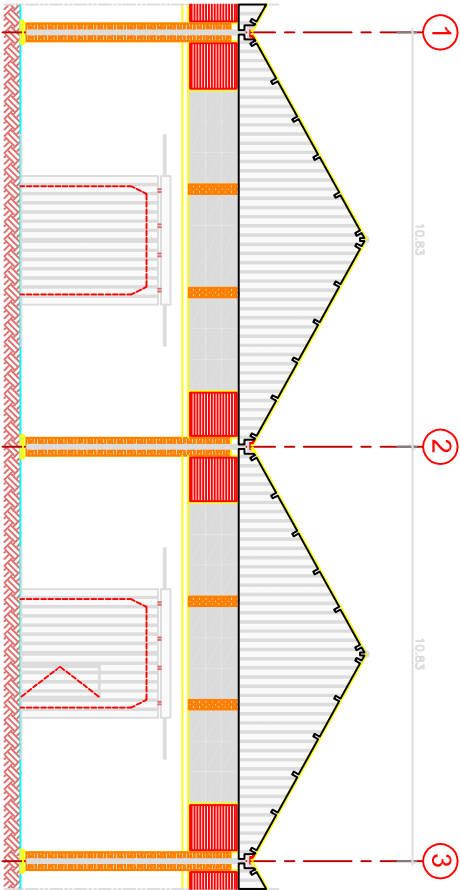


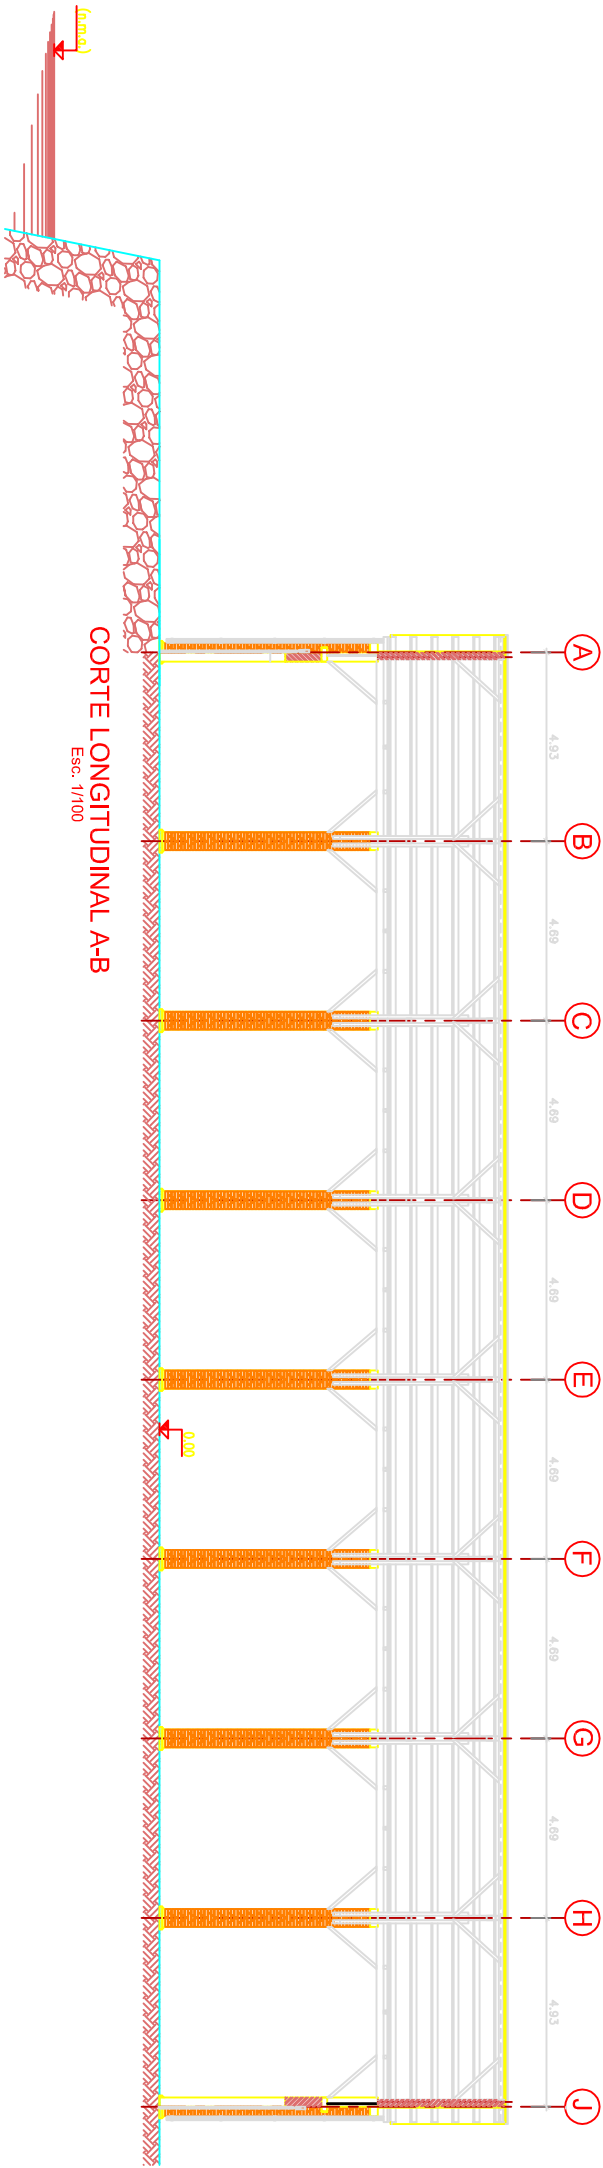

PROJ.	0 REQUERENTE	
DES.	XXX	
VERIF.	XXX	
ESC.	XXX	
DATA	XXX	
XXX	LISBOA	
XXX	ARMAZEM A/23	
XXX	ALÇADOS E CORTES	
XXX	Definição Geométrica da Estrutura	
XXX	ANO	ESP.
XXX	12	Nº PROJ.
XXX	EST	Nº DES.
XXX	0XX	Nº REV.
XXX	02	Nº CORR.
XXX	02	Nº CORR.
XXX	02	Nº CORR.